


施設名称: YCCヨコハマ創造都市センター
 図面名称: 1階平面図 (貸切時) 図面番号: 01
 縮尺: 1/200 (A4)
 作成日: 16/03/18

特定非営利活動法人YCC
 〒231-8315
 神奈川県横浜市中区本町6-50-1
 YCCヨコハマ創造都市センター
 tel 045-307-5305
 fax 045-307-5322




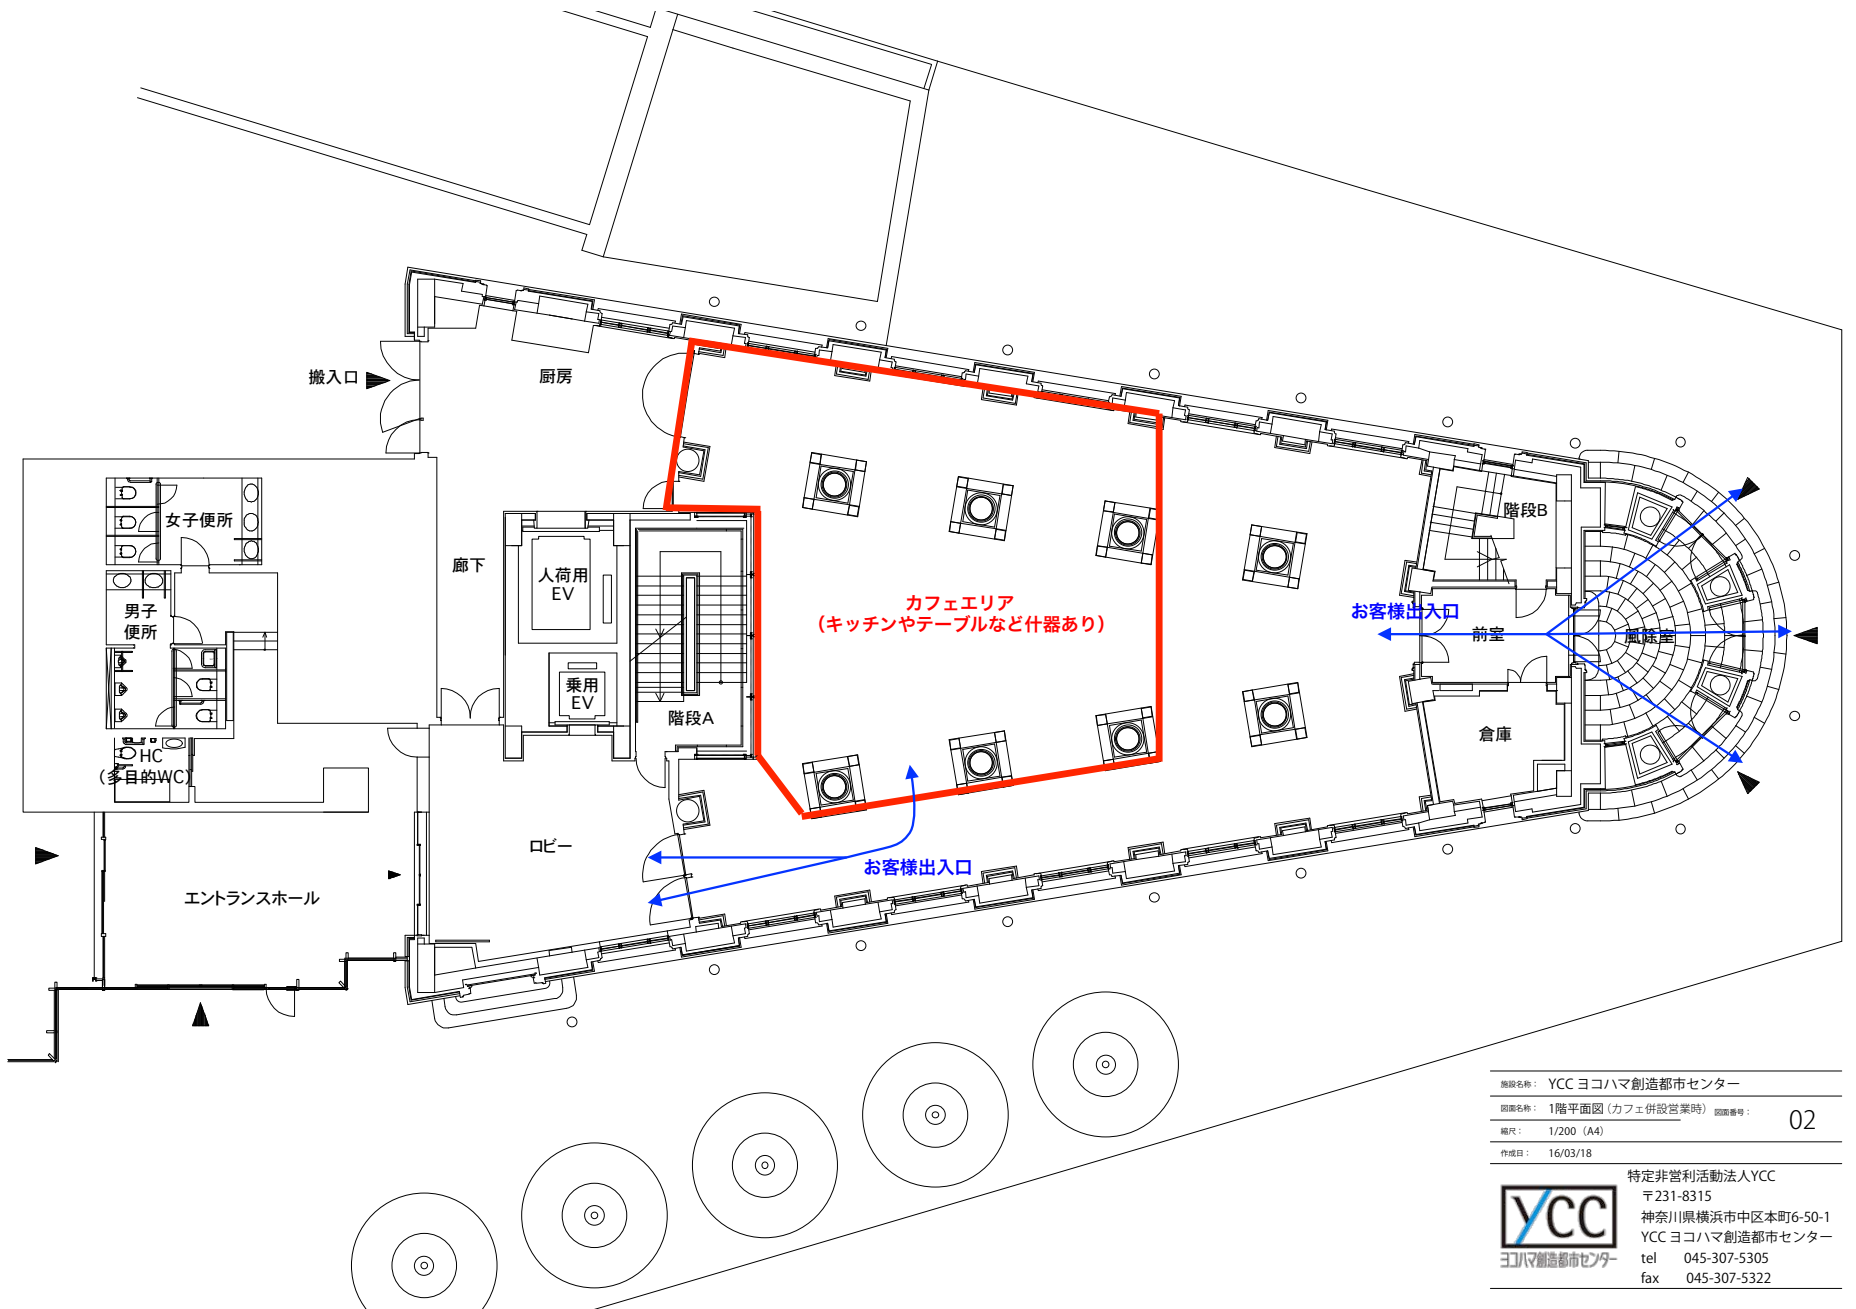


施設名称: YCCヨコハマ創造都市センター
 図面名称: 1階平面図(カフェ併設営業時) 図面番号: 02
 縮尺: 1/200 (A4)
 作成日: 16/03/18

特定非営利活動法人YCC
 〒231-8315
 神奈川県横浜市中区本町6-50-1
 YCCヨコハマ創造都市センター
 tel 045-307-5305
 fax 045-307-5322



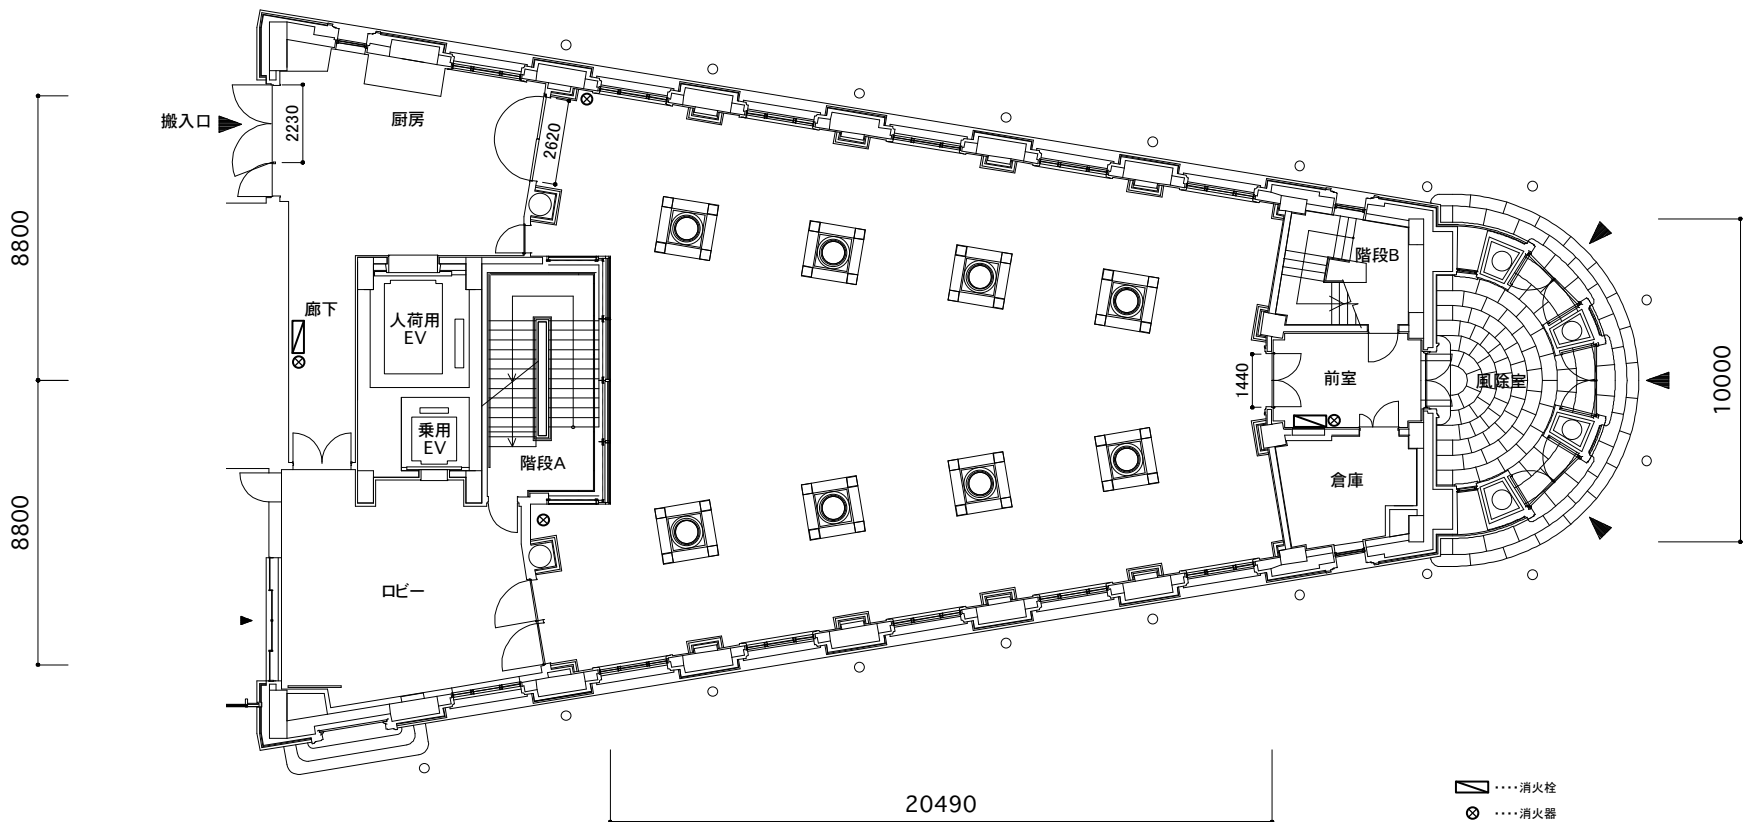

-  ...消火栓
-  ...消火器

施設名称: YCCヨコハマ創造都市センター		
図面名称: 1階平面図 (寸法あり)	図面番号: 03	
縮尺: 1/200 (A4)		
作成日: 16/12/25		

特定非営利活動法人YCC
 〒231-8315
 神奈川県横浜市中区本町6-50-1
 YCCヨコハマ創造都市センター
 tel 045-307-5305
 fax 045-307-5322

