

施設名称： YCC 横浜創造都市センター

図面名称： 3階平面図 (白図)

図面番号：

04


縮尺： 1/200 (A4)

作成日： 16/1/24

特定非営利活動法人YCC



〒231-8315
 神奈川県横浜市中区本町6-50-1
 YCC 横浜創造都市センター
 tel 045-307-5305
 fax 045-307-5322

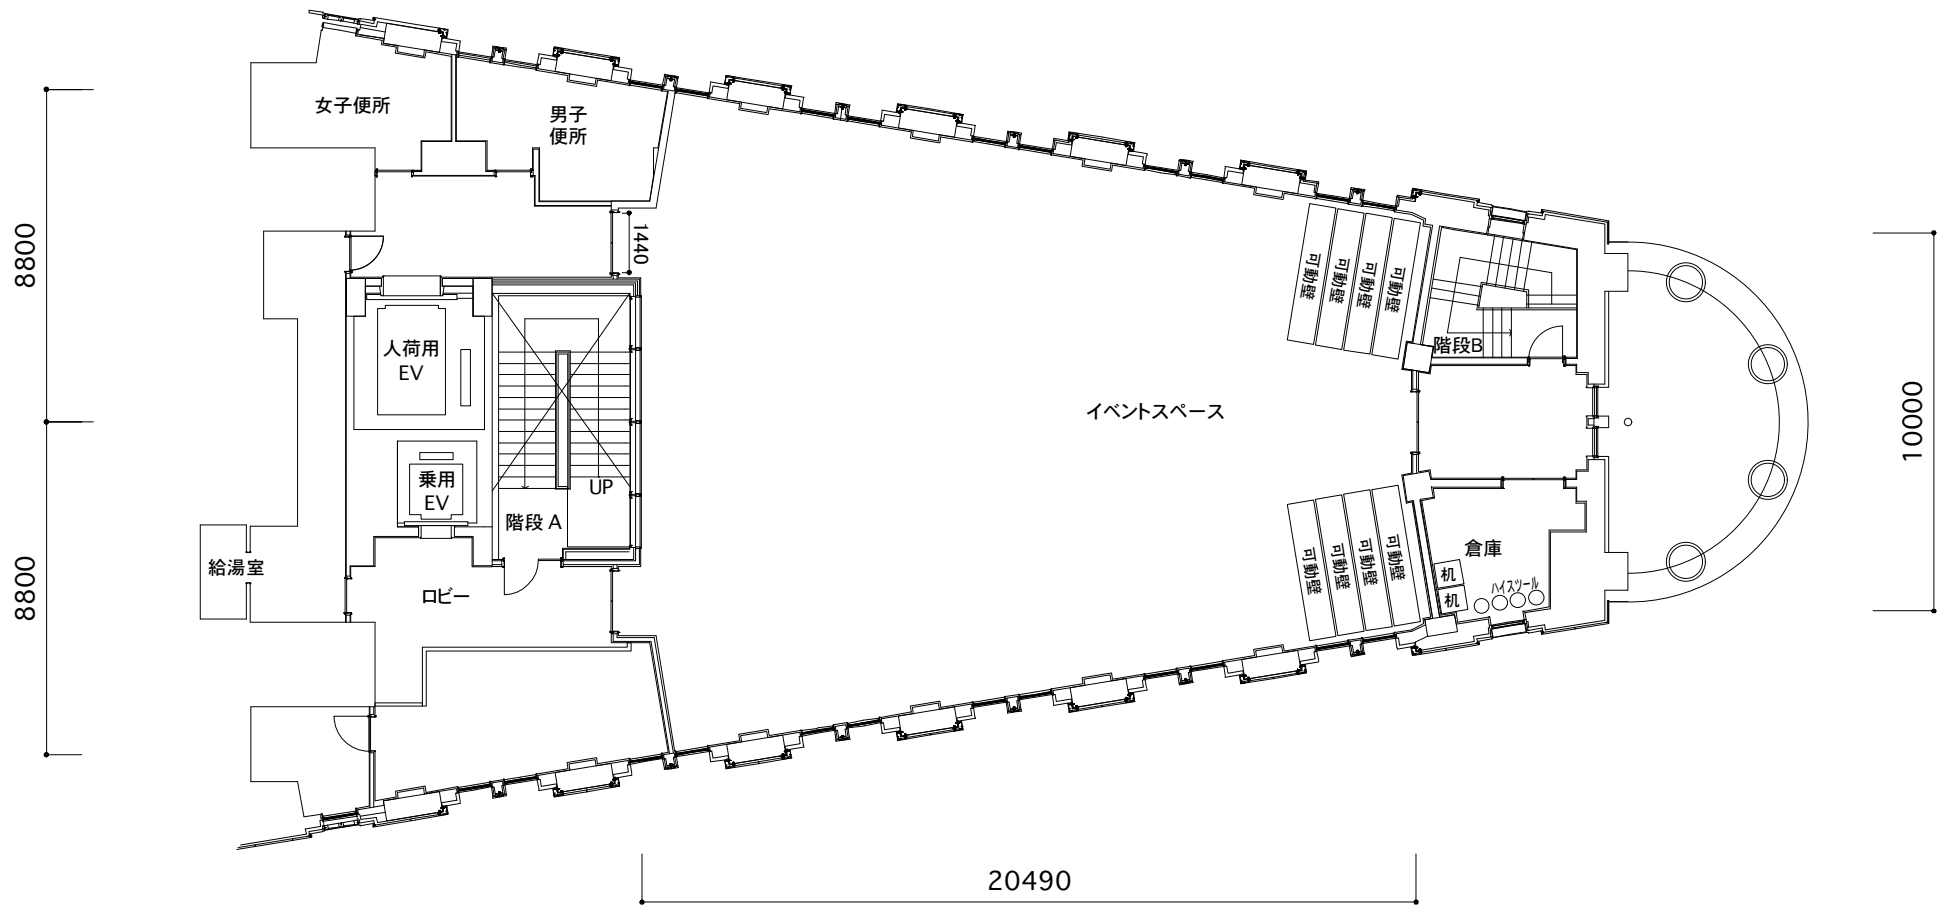

施設名称: YCC 横浜創造都市センター
 図面名称: 3階平面図 (寸法あり) 図面番号: 05
 縮尺: 1/200 (A4)
 作成日: 16/01/24

特定非営利活動法人 YCC
 〒231-8315
 神奈川県横浜市中区本町6-50-1
 YCC 横浜創造都市センター
 tel 045-307-5305
 fax 045-307-5322

